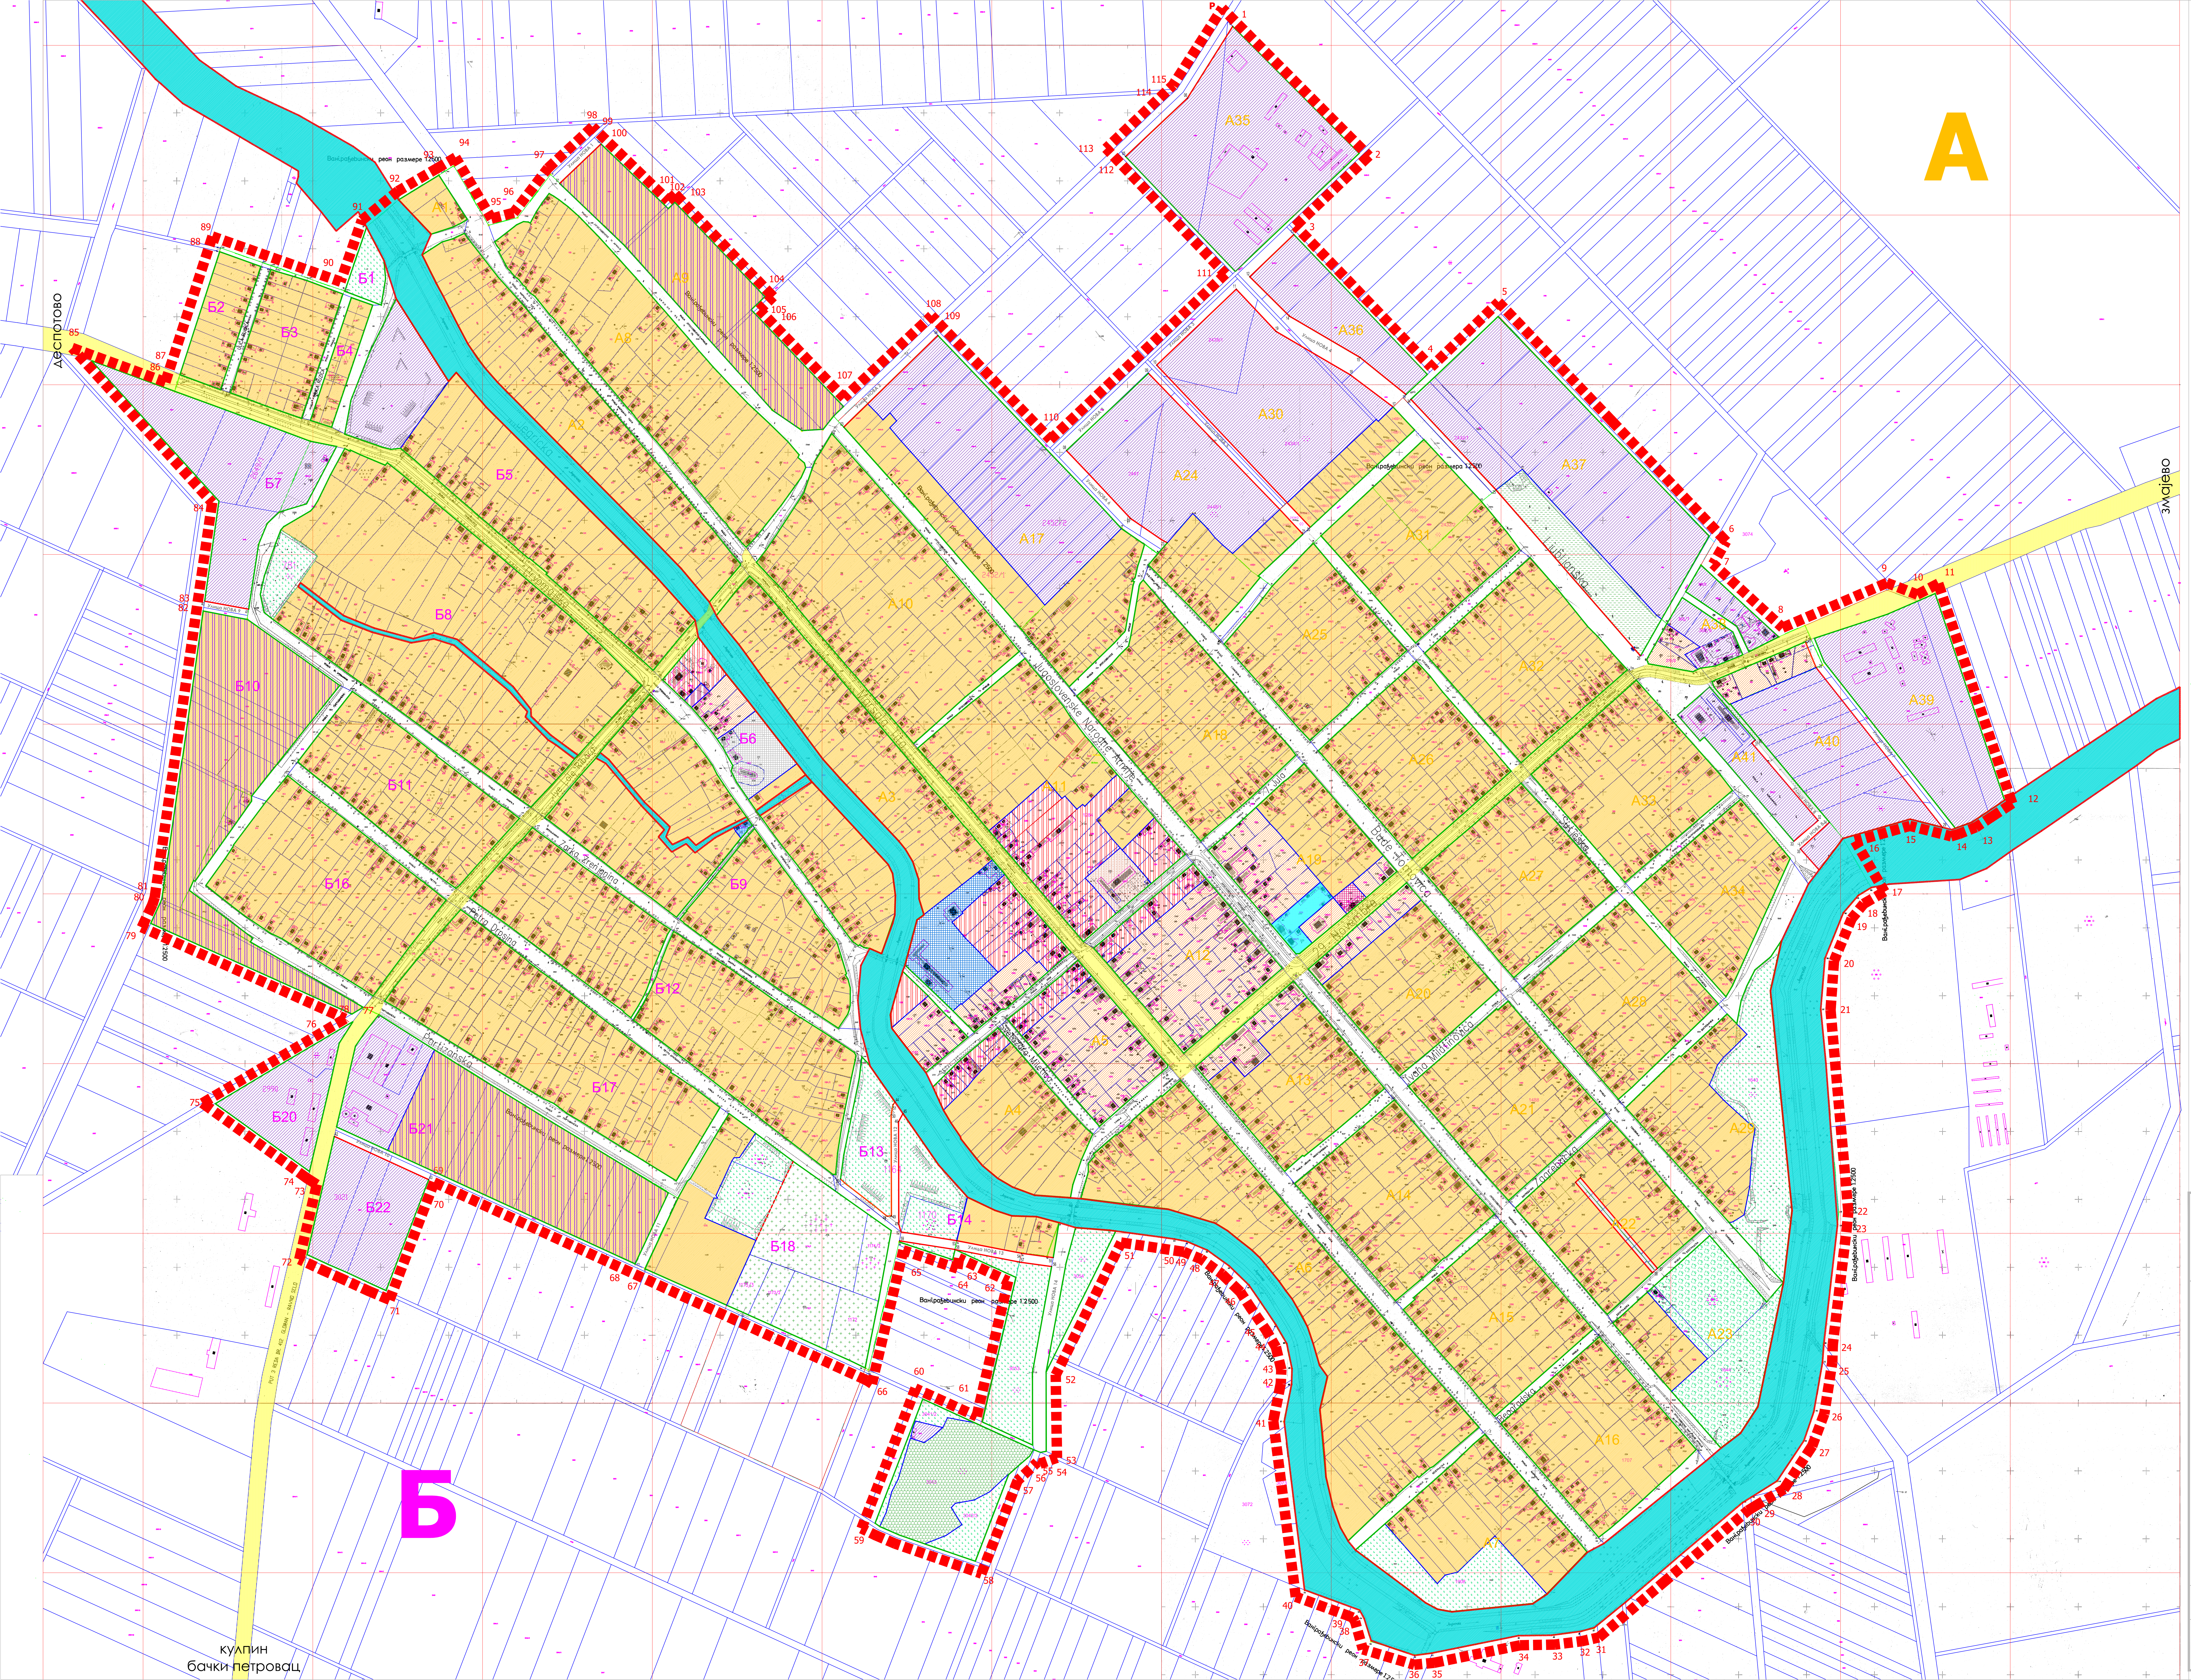
А
Б
ДЕСПОТОВО
ЗМАЈЕВО
КУЛПИН
бачки петровац
Југословенске Народне Армије
Баде Ђоковића
Маршала Тита
Рибарска
Партизанска
Петра Драпшина
Жарка Зрењанина
Вангрaђевински реон размере 1:2500
А1
А2
А3
А4
А5
А6
А7
А8
А9
А10
А11
А12
А13
А14
А15
А16
А17
А18
А19
А20
А21
А22
А23
А24
А25
А26
А27
А28
А29
А30
А31
А32
А33
А34
А35
А36
А37
А38
А39
А40
А41
Б1
Б2
Б3
Б4
Б5
Б6
Б7
Б8
Б9
Б10
Б11
Б12
Б13
Б14
Б15
Б16
Б17
Б18
Б19
Б20
Б21
Б22

план генералне регулације
РАВНОГ СЕЛА

R=1:2500

ПЛАНИРАНА НАМЕНА ПОВРШИНА

ЈАВНО ГРАЂЕВИНСКО ЗЕМЉИШТЕ

- ☐ САОБРАЋАЈНЕ ПОВРШИНЕ
- ▦ ОСНОВНА ШКОЛА
- ▦ ПРЕДШКОЛСКА ДЕЧЈА УСТАНОВА
- ▨ ЗДРАВСТВЕНА СТАНИЦА
- ▦ ВЕТЕРИНАРСКА СТАНИЦА
- ▨ ЗЕЛЕНЕ ПОВРШИНЕ (ПАРКОВСКО И ЗАШТИТНО ЗЕЛЕНИЛО)
- ▨ ГРОБЉЕ
- ▨ ВОДОЗАХВАТ
- ▨ ЗЕМЉИШТЕ СИСТЕМА КАНАЛА

ОСТАЛО ГРАЂЕВИНСКО ЗЕМЉИШТЕ

ЗОНЕ НАМЕЊЕНЕ СТАНОВАЊУ

- ▨ МАЛИХ ГУСТИНА
- ▨ СРЕДЊИХ ГУСТИНА
- ▨ СА ПРОИЗВОДЊОМ
- ▨ **МЕШОВИТА НАМЕНА**
- ▨ **ДОМ КУЛТУРЕ И БИБЛИОТЕКА**
- ▦ **ВЕРСКА ЗАЈЕДНИЦА**
- ▨ **ПИЈАЦА**
- ▨ **КОМУНАЛНИ ОТПАД**
- ▨ **СПОРТСКО-РЕКРЕАТИВНЕ ПОВРШИНЕ**
- ▨ **РАДНЕ ЗОНЕ**

АНАЛИТИЧКО-ГЕОДЕТСКИ ЕЛЕМЕНТИ ЗА ОБЕЛЕЖАВАЊЕ НОВОПЛАНИРАНИХ РЕГУЛАЦИОНИХ ЛИНИЈА

1	7 391 863,60	5 035 796,43		**31**	7 393 619,56	5 034 972,04
2	7 391 924,55	5 035 854,54		**32**	7 393 716,96	5 034 857,96
3	7 392 282,08	5 035 437,55		**33**	7 393 681,30	5 034 827,35
4	7 392 420,74	5 035 572,59		**34**	7 393 733,93	5 034 855,26
5	7 392 697,22	5 035 836,18		**35**	7 393 691,05	5 034 816,22
6	7 392 788,24	5 035 922,02		**36**	7 393 367,13	5 034 331,79
7	7 392 854,98	5 036 027,74		**37**	7 393 480,51	5 034 198,17
8	7 392 610,01	5 035 403,05		**38**	7 393 472,96	5 034 191,62
9	7 392 730,94	5 035 516,77		**39**	7 393 359,79	5 034 324,98
10	7 392 742,95	5 035 528,80		**40**	7 391 340,79	5 035 181,03
11	7 392 860,21	5 035 640,59		**41**	7 391 405,61	5 035 169,18
12	7 392 880,06	5 035 658,95		**42**	7 391 531,75	5 034 392,72
13	7 392 945,05	5 035 721,16		**43**	7 391 670,82	5 034 328,90
14	7 392 938,42	5 035 601,02		**44**	7 392 357,71	5 034 443,29
15	7 393 042,63	5 035 539,99		**45**	7 392 369,29	5 034 426,29
16	7 393 110,19	5 035 485,46		**46**	7 392 362,81	5 034 414,39
17	7 393 091,20	5 035 467,04		**47**	7 392 363,11	5 034 263,10
18	7 393 028,14	5 035 514,42		**48**	7 392 345,90	5 034 274,98
19	7 392 918,64	5 035 578,49		**49**	7 392 352,31	5 034 275,96
20	7 392 969,35	5 035 289,85		**50**	7 392 351,90	5 034 424,37
21	7 392 958,38	5 035 279,62		**51**	7 392 354,63	5 034 439,38
22	7 392 704,26	5 035 303,10		**52**	7 392 366,40	5 034 251,85
23	7 392 758,59	5 035 267,04		**53**	7 392 448,42	5 034 239,00
24	7 393 117,33	5 035 478,45		**54**	7 392 544,06	5 034 220,39
25	7 393 242,80	5 035 344,89		**55**	7 392 590,61	5 034 213,93
26	7 393 455,55	5 035 100,35		**56**	7 392 588,31	5 034 200,89
27	7 393 698,41	5 035 121,23		**57**	7 392 541,90	5 034 207,33
28	7 393 714,16	5 035 083,26		**58**	7 392 446,13	5 034 225,97
29	7 393 900,26	5 034 847,91		**59**	7 392 363,97	5 034 238,84
30	7 393 624,62	5 034 976,36		**60**	7 392 277,37	5 034 329,76

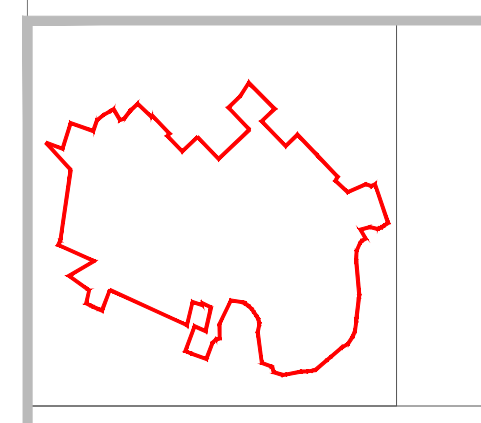

ПЛАН
ГЕНЕРАЛНЕ
РЕГУЛАЦИЈЕ
РАВНОГ СЕЛА

01

ПЛАН РЕГУЛАЦИЈЕ И НАМЕНЕ ПОВРШИНА

ЛЕГЕНДА

- 🟥 ГРАНИЦА ПЛАНА
- ▨ КАТАСТАР НЕПОКРЕТНОСТИ
- ☐ КАТАСТАР ЗЕМЉИШТА
- ▨ КАНАЛ ЈЕГРИЧКА И МЕЛИРАЦИОНИ КАНАЛИ
- 🟨 ГЛАВНА САОБРАЋАЈНИЦА
- А ОЗНАКА ПРОСТОРНЕ ЦЕЛИНЕ
- А1 ОЗНАКА УРБАНИСТИЧКЕ ЦЕЛИНЕ
- ▭ РЕГУЛАЦИОНА ЛИНИЈА
- ▭ НОВОПЛАНИРАНА РЕГУЛАЦИОНА ЛИНИЈА
- ▭ ГРАНИЦА ЈАВНЕ НАМЕНЕ
- ▭ НОВА ГРАНИЦА ЈАВНЕ НАМЕНЕ
- ▭ ГРАНИЦА ЗОНЕ

Јавно предузеће за грађевинско земљиште, изградњу и путеве
ДИРЕКЦИЈА ЗА ИЗГРАДЊУ ВРБАС

НАРУЧИЛАЦ ОПШТИНА ВРБАС	назив плана: ПЛАН ГЕНЕРАЛНЕ РЕГУЛАЦИЈЕ РАВНОГ СЕЛА	одговорни урбаниста: Војо Кузманоски, диа
	назив листа: **ПЛАН РЕГУЛАЦИЈЕ И НАМЕНЕ ПОВРШИНА**	израђивачи: Смиљана ТОМАШЕВИЋ, диа Предраг ЂУКАНОВИЋ, ет
	датум: ЈУЛ 2008.г · размера: **1:2500** · бр. листа: **01**	